
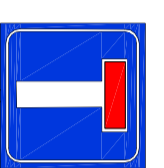


Legenda		
A	Superficie Z.T.O. C/8	2.978 mq.
B	Superficie Z.T.O. R/32	2.377 mq.
C	Superficie ambito di intervento (Z.T.O. C/8-R/32)	5.355 mq.
D	Indice territoriale in Z.T.O. R/32 di completamento	1,50 mc/mq
E	Volume edificabile in Z.T.O. C/8 di espansione	4.564 mc.
F	Volume ortogonale in Z.T.O. R/32	3.565 mc.
G	Volume in Z.T.O. R/32 testata in altro ambito atto notajo Giuseppe Fietta di Bassano del Grappa n. rep. 194.590 in data 07/02/2011 al mappale 1012 foglio 3	288 mc.
H	Volume residua edificabile in Z.T.O. R/32	3.277 mc.
I	Nuova volume edificabile complessiva	7.841 mc.
J	Capacità abitativa teorica Z.T.O. R/32	150,00 mc/ab.
K	Numero di nuovi abitanti teorici insediabili in Z.T.O. R/32	21,85 ab.
L	Area per parcheggi ad uso pubblico Z.T.O. R/32 mln. 8 mq./ab.	206 mq. = 9,43 mq./ab.
M	Area per verde ad uso pubblico Z.T.O. R/32 mln. 5 mq./ab.	117 mq. = 5,35 mq./ab.
N	Superficie stradale in Z.T.O. R/32	489 mq.
O	Superficie stradale in Z.T.O. C/8	334 mq.
P	Superficie fondiaria in Z.T.O. R/32	1.565 mq.
Q	Superficie fondiaria in Z.T.O. C/8	2.644 mq.

PANI FUORI TERRA	
NUMERO LOTTO	2P
SUPERFICIE FONDIARIA	1 988
SUPERFICIE COPERTA	1312 1261

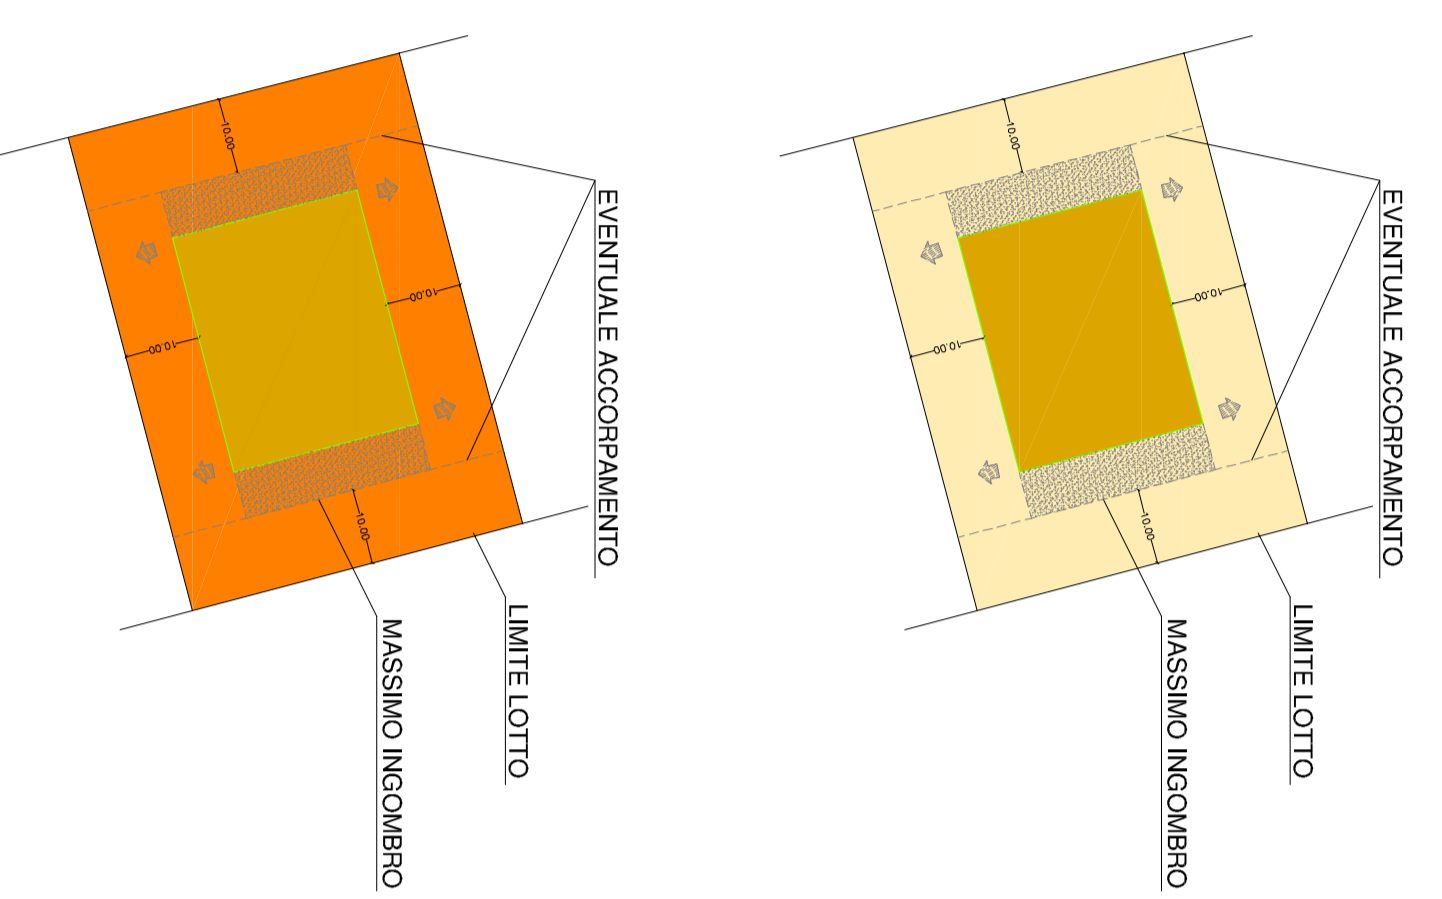

tipo : A

tipo : B

tipo : C

tipo : D

REGIONE VENETO
PROVINCIA DI VICENZA
COMUNE DI PIANEZZE

COMPARTO RESIDENZIALE DI PROPRIETA' DEGLI EREDI FIORIO

STRUMENTO URBANISTICO ATTUATIVO

ELABORATO : PREVISIONI PLANIVOLUMETRICHE STATO DI PROGETTO

Scala 1:500
Data 08 gennaio 2015
N. Tav. 4

Il Progettista
Cipolla Anna
Fiorio Davide
Fiorio Alessia
Il Responsabile del Settore

STUDIO TECNICO DI PROGETTAZIONE CAMPANOLO ING. LIVIO

Via Mecenate n. 9, 36062 Bagnoli (VI) Tel. 0445/20244 Fax 0445/20229 E-Mail: studio@campanolo.com



S.P. "Gasparona" Via Ten. Lorenzon

942