


LEGENDA SIMBOLI	
	ARREDO URBANO = 22W
	ARREDO URBANO = 34W
	RELAMPNG ARREDO URBANO LANTERNA = 34W
	RELAMPNG STRADALE ARTISTICO = 16W
	RELAMPNG STRADALE ARTISTICO = 31W
	RELAMPNG STRADALE ARTISTICO (NERO) = 28W
	STRADALE = 21W
	STRADALE = 30W
	STRADALE = 34W
	STRADALE = 40W
	STRADALE = 62W
	SOSTITUZIONE ARMATURA STRADALE LED + PALO/SBRACCIO + PLINTO
	PROIETTORE LED 77W
	PROIETTORE LED 154W
	PROIETTORE LED ESISTENTE 50W
	PROIETTORE LED ESISTENTE 70W
	PROIETTORE ESISTENTE NON SOGGETTO AD INTERVENTO
	ARMATURA A SOSPENSIONE STRADALE LED
	LED ESISTENTE = 52W
	LED ESISTENTE = 78 W
	PUNTO LUCE FOTOVOLTAICO

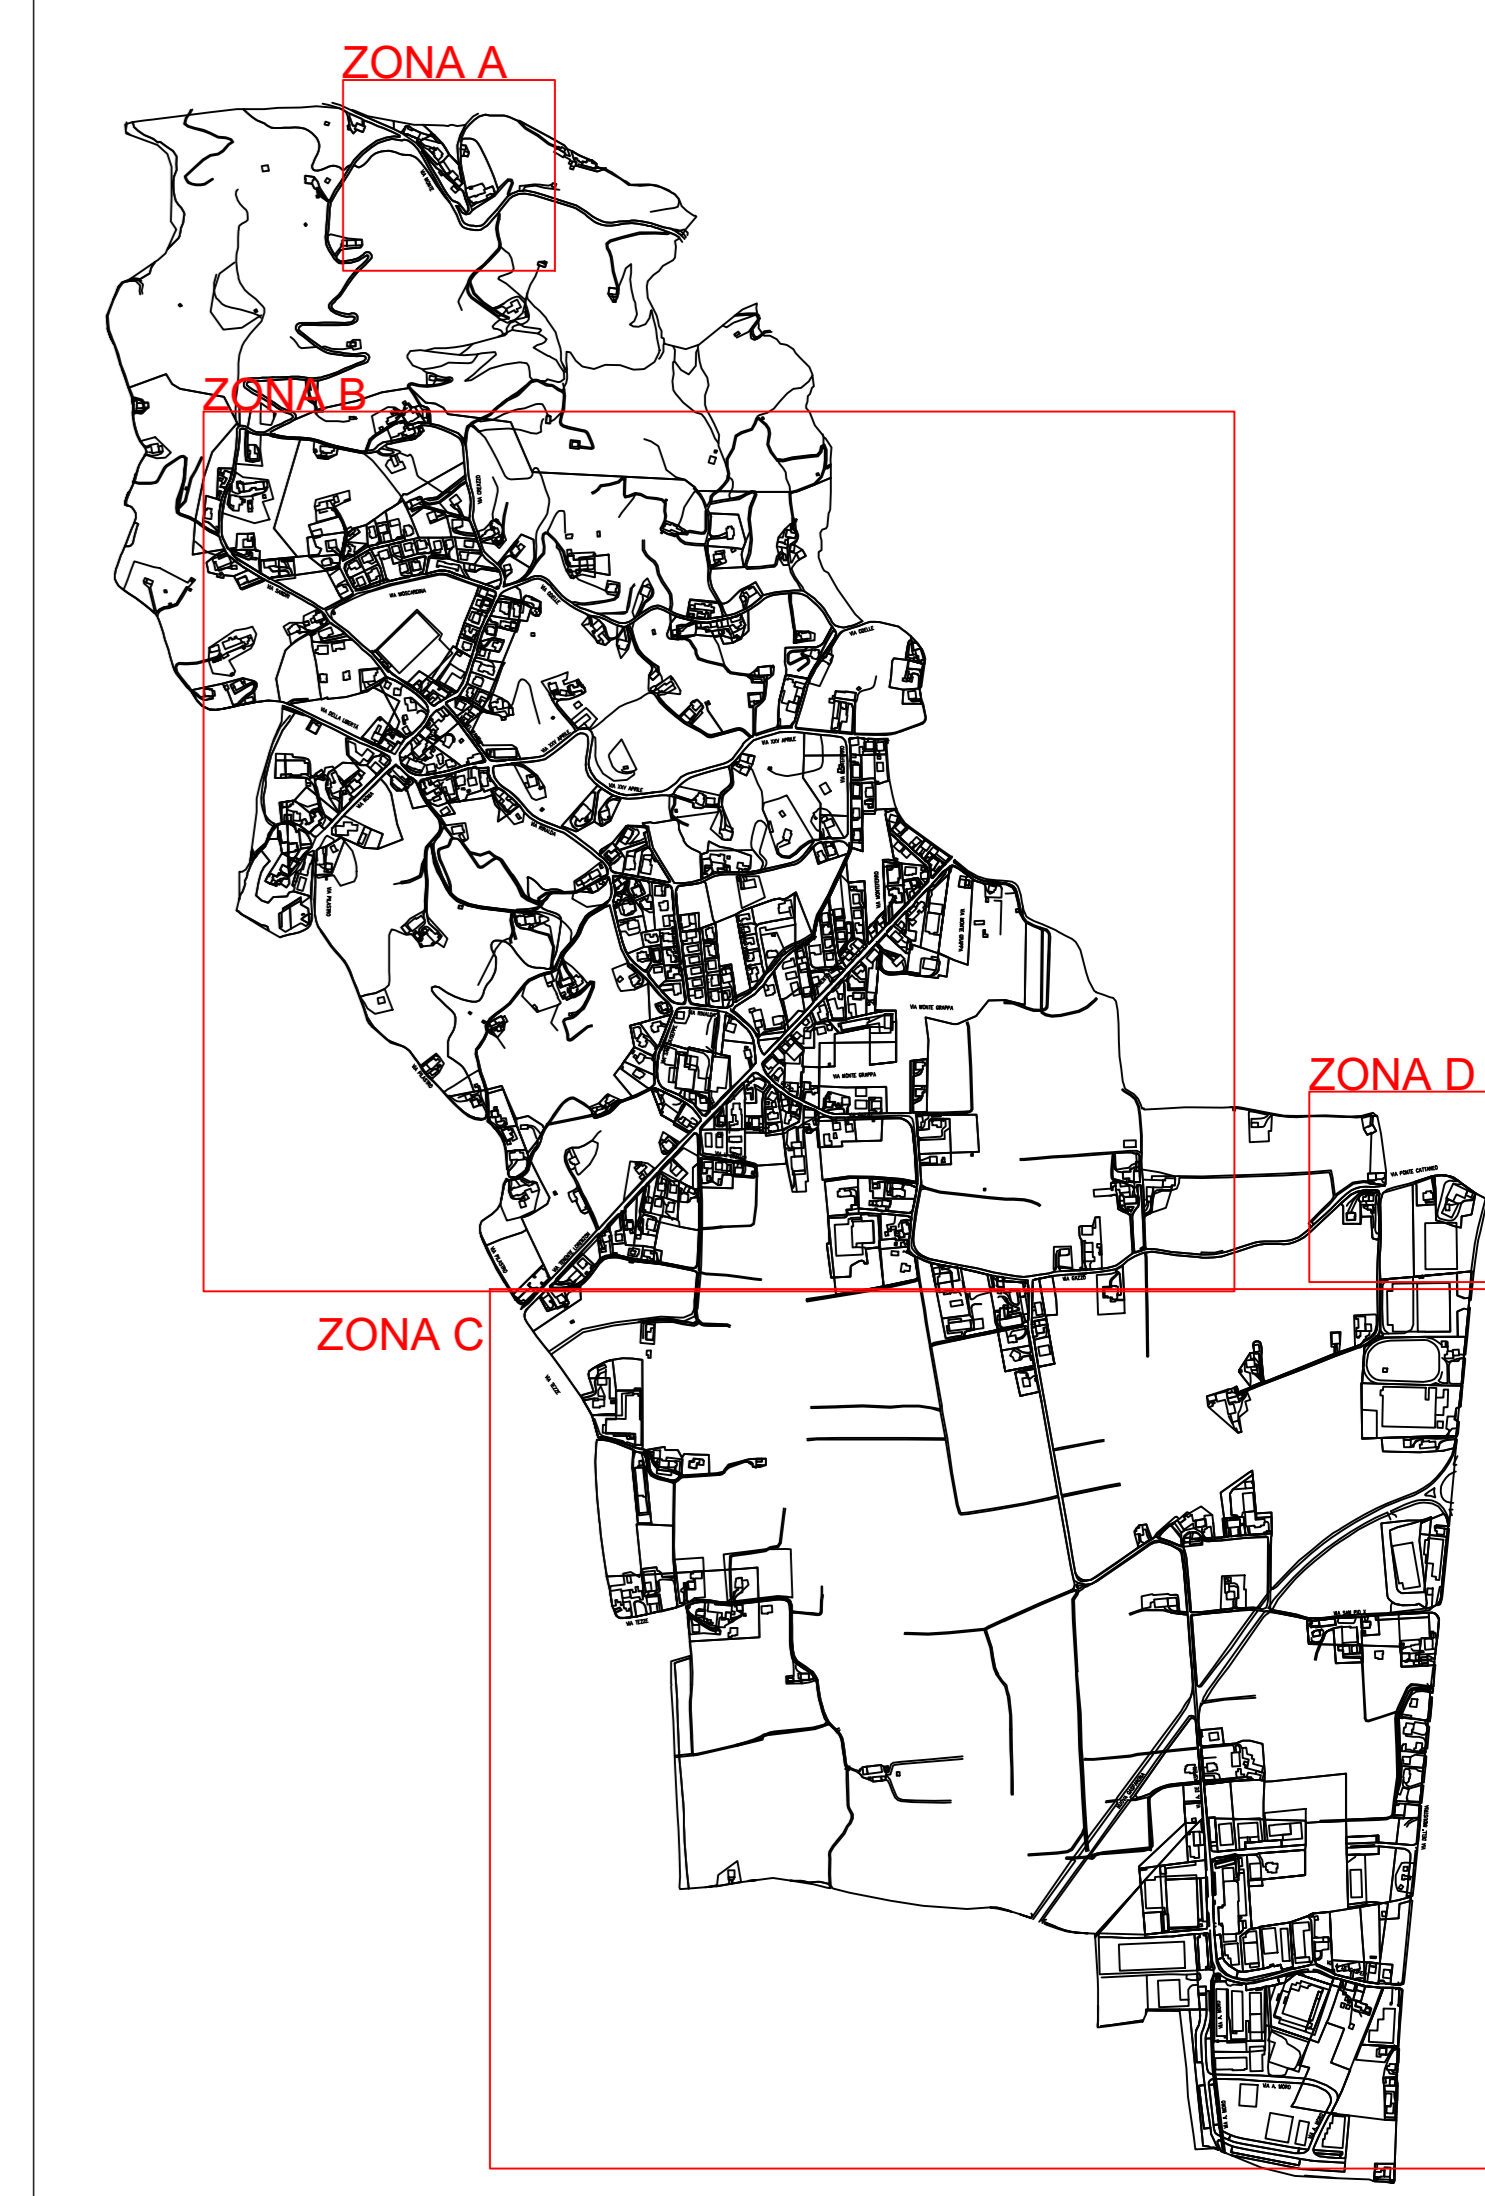

Via Codalunga, 15
36030 Zugliano (VI)
Tel. 0445/363347 Fax 0445/363467

SO.GEN.IT
società gestione energetica italiana
email: info@so.gen.it P.VIA.02958720241

Via Codalunga, 20
36030 Centrale di Zugliano (VI)
Tel. 0445/363347 Fax 0445/363467

F.LLI CAROLLO s.p.a.
società di servizi energetici
email: ufficio_tecnico@carollosp.com P.VIA.02958720241

Via Vicenza, 57W - 36015 Schio (VI)
Tel. 0445/911400 Fax 0445/914183

Munari ing. Matteo
INGEGNERIA ELETTRICA ED ENERGETICA
email: munar@ordineingegneri.vi.it P.VIA.02749250240

Provincia: VICENZA Comune: PIANEZZE Data: MAGGIO 2018

Oggetto: SERVIZIO "ENERGIA" DEGLI IMPIANTI DI PUBBLICA ILLUMINAZIONE CON L'OPZIONE DEL FINANZIAMENTO TRAMITE TERZI AI SENSI DEL D.LGS. 115/2008. Variante: Prot. Scala: 1:2000

Committente: COMUNE DI PIANEZZE PROGETTO PRELIMINARE

Tav. PE.12 PLANIMETRIA STATO DI PROGETTO - Parte 2 (Zone C - D)