

Oggetto PROGETTO PER LA REALIZZAZIONE DI OPERE DI

URBANIZZAZIONE ALL'INTERNO DI UN AMBITO  
INDIVIDUATO NEL PRG IN ZONA C/13 RESIDENZIALE:  
"URBANIZZAZIONE MALOSSO" I° STRALCIO  
PROGETTO DEFINITIVO-ESECUTIVO

**VARIANTE FINALE**

Luogo PIANEZZE (VI) Via Creazzo/Malossi - Foglio I° Mappali

n° 1569 (ex ZT0), 1480, 1482, 1500 (ex 1438, 1481, 1483)

**All. V.4**

Comittente COGO ANTONIO residente a Pianezze in Via Creazzo 7/a

proprietario dei mappali 1480, 1482, 1500 (ex 1438, 1481, 1483)

GRANDA DIGNA resid. a Punto Fijo - Stato Falcon Venezia/da

SPAGNOLO DIANA resid. a Punto Fijo - Stato Falcon Venezia/da

SPAGNOLO ESTHER resid. a Punto Fijo - Stato Falcon Venezia/da

Rappresentati per procura dall'ing. MORANDINI GIORGIO

res. a Venezia in Contrà Canove Vecchie 1

SPAGNOLO ALDO resid. a Punto Fijo - Stato Falcon Venezia/da

SPAGNOLO MARIO resid. a Punto Fijo - Stato Falcon Venezia/da

Rappresentati per procura dal Sig. COGO ANTONIO

res. a Pianezze in Via Creazzo 7/a

compromissari del mappale 1569 (ex ZT0)

Elaborato SOTTOSERVIZI: ENEL, TELECOM E ILLUMINAZIONE Scala 1:200

PUBBLICA Data dicembre 2017

NUMERO LOTTO	n.
SUP. FONDARIA	mq
SUP. COPERTA MAX	30%
POTENZA ENEL MAX	Kwh

NUMERO LOTTO	1
SUP. FONDARIA	791
SUP. COPERTA MAX	237
POTENZA ENEL MAX	3+3 Kw/h

NUMERO LOTTO	2
SUP. FONDARIA	857
SUP. COPERTA MAX	257
POTENZA ENEL MAX	3+3 Kw/h

NUMERO LOTTO	3
SUP. FONDARIA	1079
SUP. COPERTA MAX	324
VOLUME MAX	945

Racordo con Innesio  
Strada Comunale dei Gattini dotata di  
Percorso pedonale "Coloresa"


NUOVO PAOLO TELECOM

PAOLO ENEL ESISTENTE

ALLACCIO ESISTENTE  
ALTRA PROPRIETA'

PLANIMETRIA DI PROGETTO

Via Creazzo  
strada Comunale non dotata di marciapiede e pista ciclabile

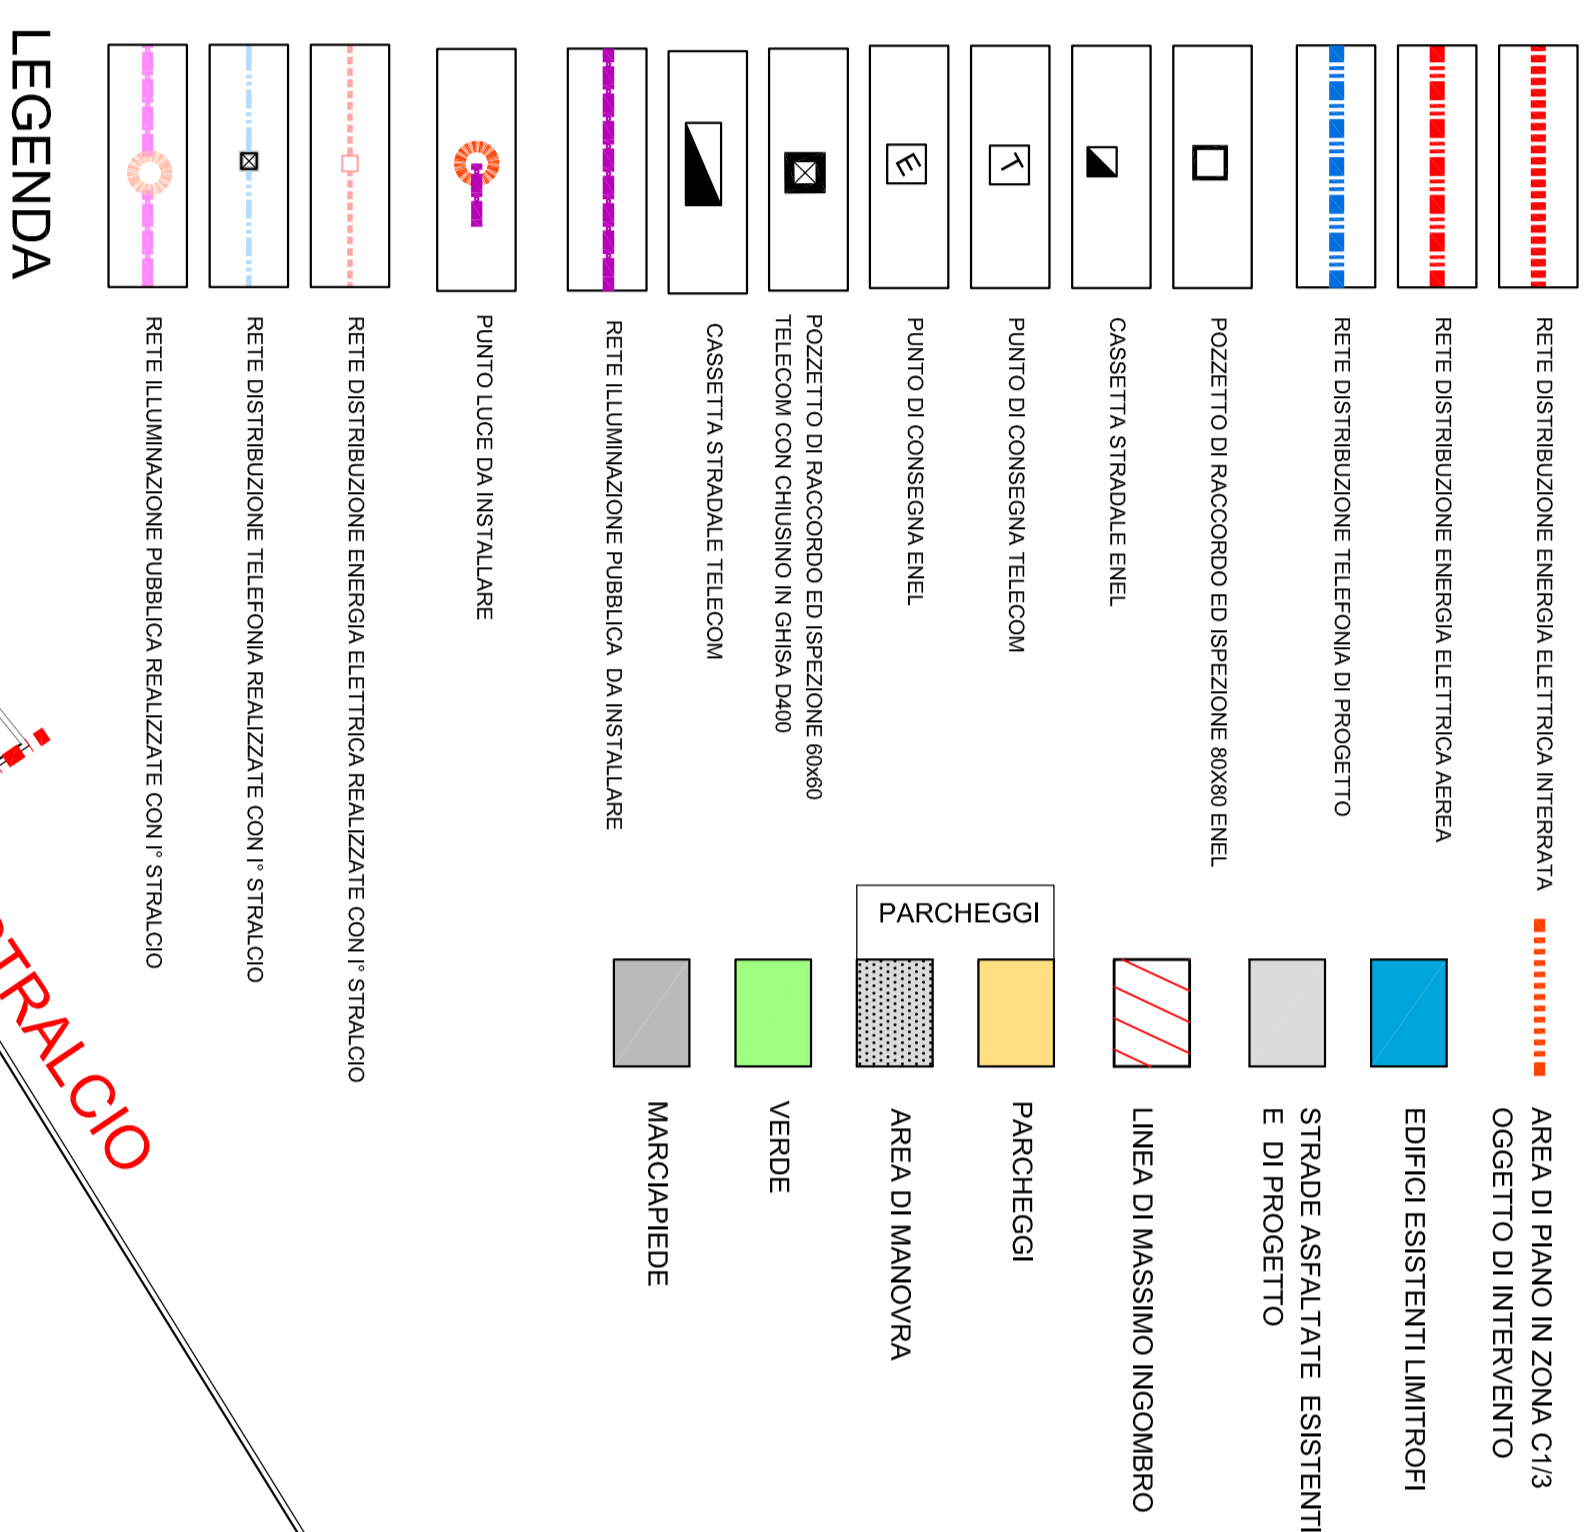

**I° STRALCIO**