


LEGENDA SIMBOLI	
●	SORGENTE VM
●	SORGENTE SAP
●	SORGENTE IM
●	SORGENTE FL
●	SORGENTE LED
●	SORGENTE ND

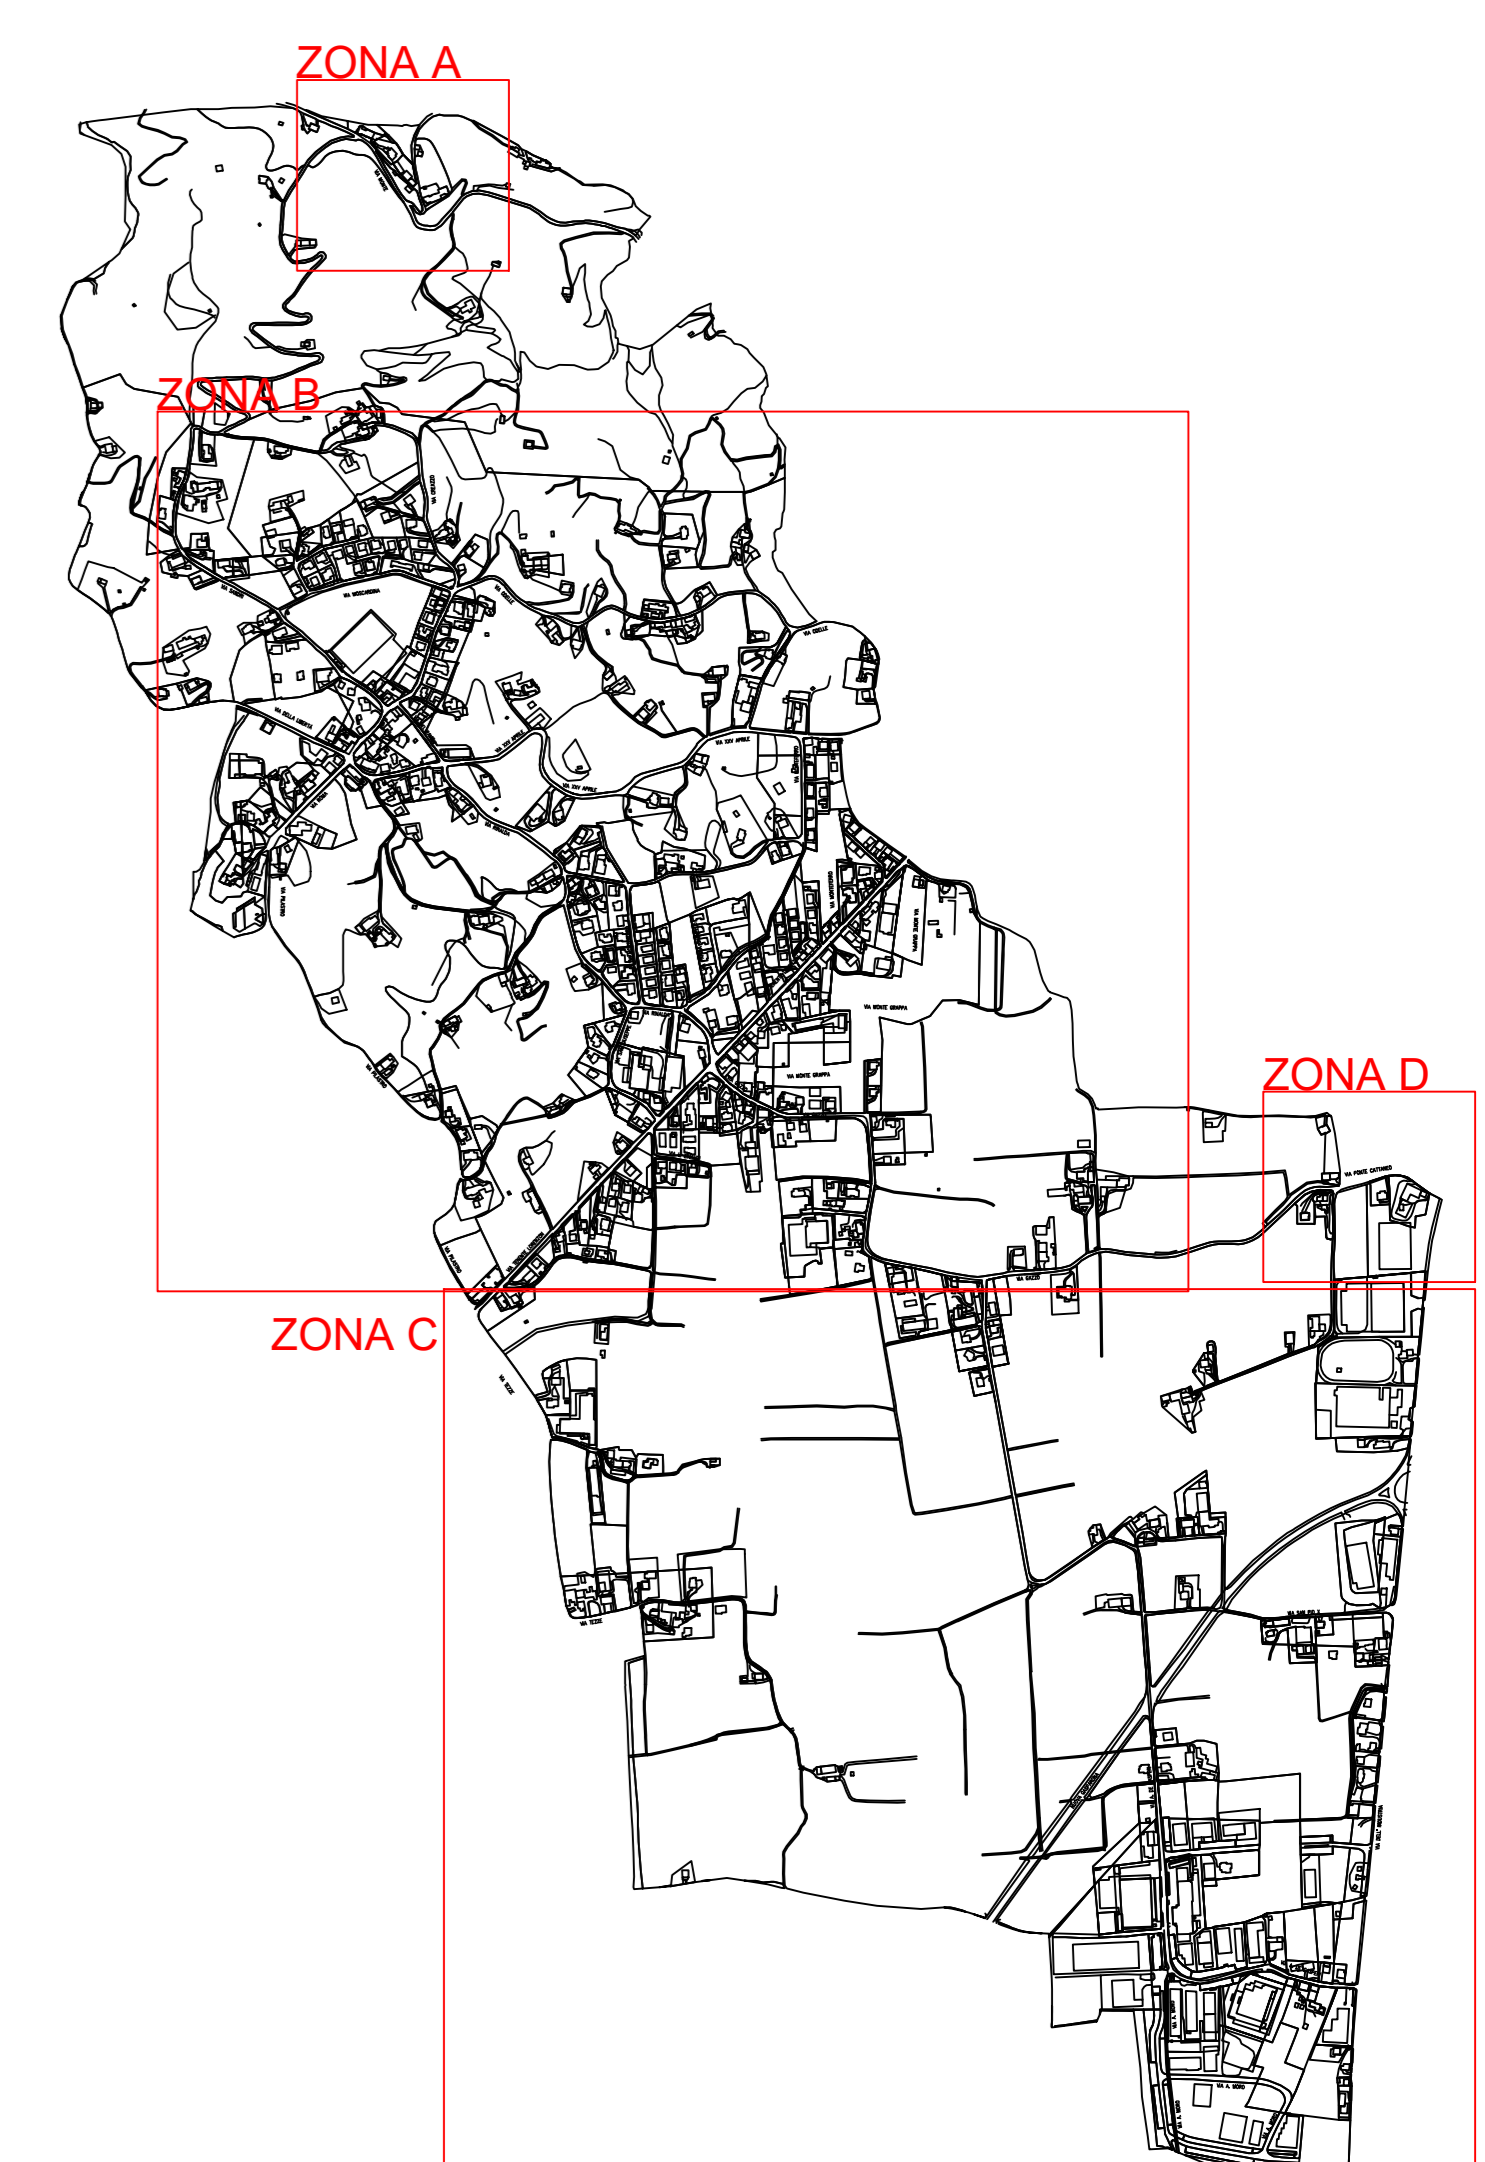

Via Codalunga, 15
36030 Zugliano (VI)
Tel. 0445371600 Fax 0445171200

Via Codalunga, 20
36030 Zugliano (VI)
Tel. 0445365347 Fax 0445365467

Via Vicenza, 57A - 36015 Schio (VI)
Tel. 0445311400 Fax 0445314183

Provincia: VICENZA Comune: PIANEZZE Data: MAGGIO 2018

Objetto: SERVIZIO "ENERGIA" DEGLI IMPIANTI DI PUBBLICA ILLUMINAZIONE CON L'OPZIONE DEL FINANZIAMENTO TRAMITE TERZI AI SENSI DEL D.LGS. 115/2008.

Committente: COMUNE DI PIANEZZE

Tav. PE.08 PLANIMETRIA STATO FATTO - Parte 1 - (Zone A e B)

SO.GEN.IT
società gestione energetica italiana
email: info@sogent.com P.VIA.03819@so.gen.it

F.LLI CAROLLO s.p.a.
società di servizi energetici
email: ufficio_tecnico@carolloimpianti.it P.VIA.03819@so.gen.it

Munari Ing. Matteo
INGEGNERIA ELETTRICA ED ENERGETICA
email: munar@ordine.ingegneri.vi.it P.VIA.027249@so.gen.it

Varianti: _____
Prot. _____
Scala: 1:2000

PROGETTO PRELIMINARE