
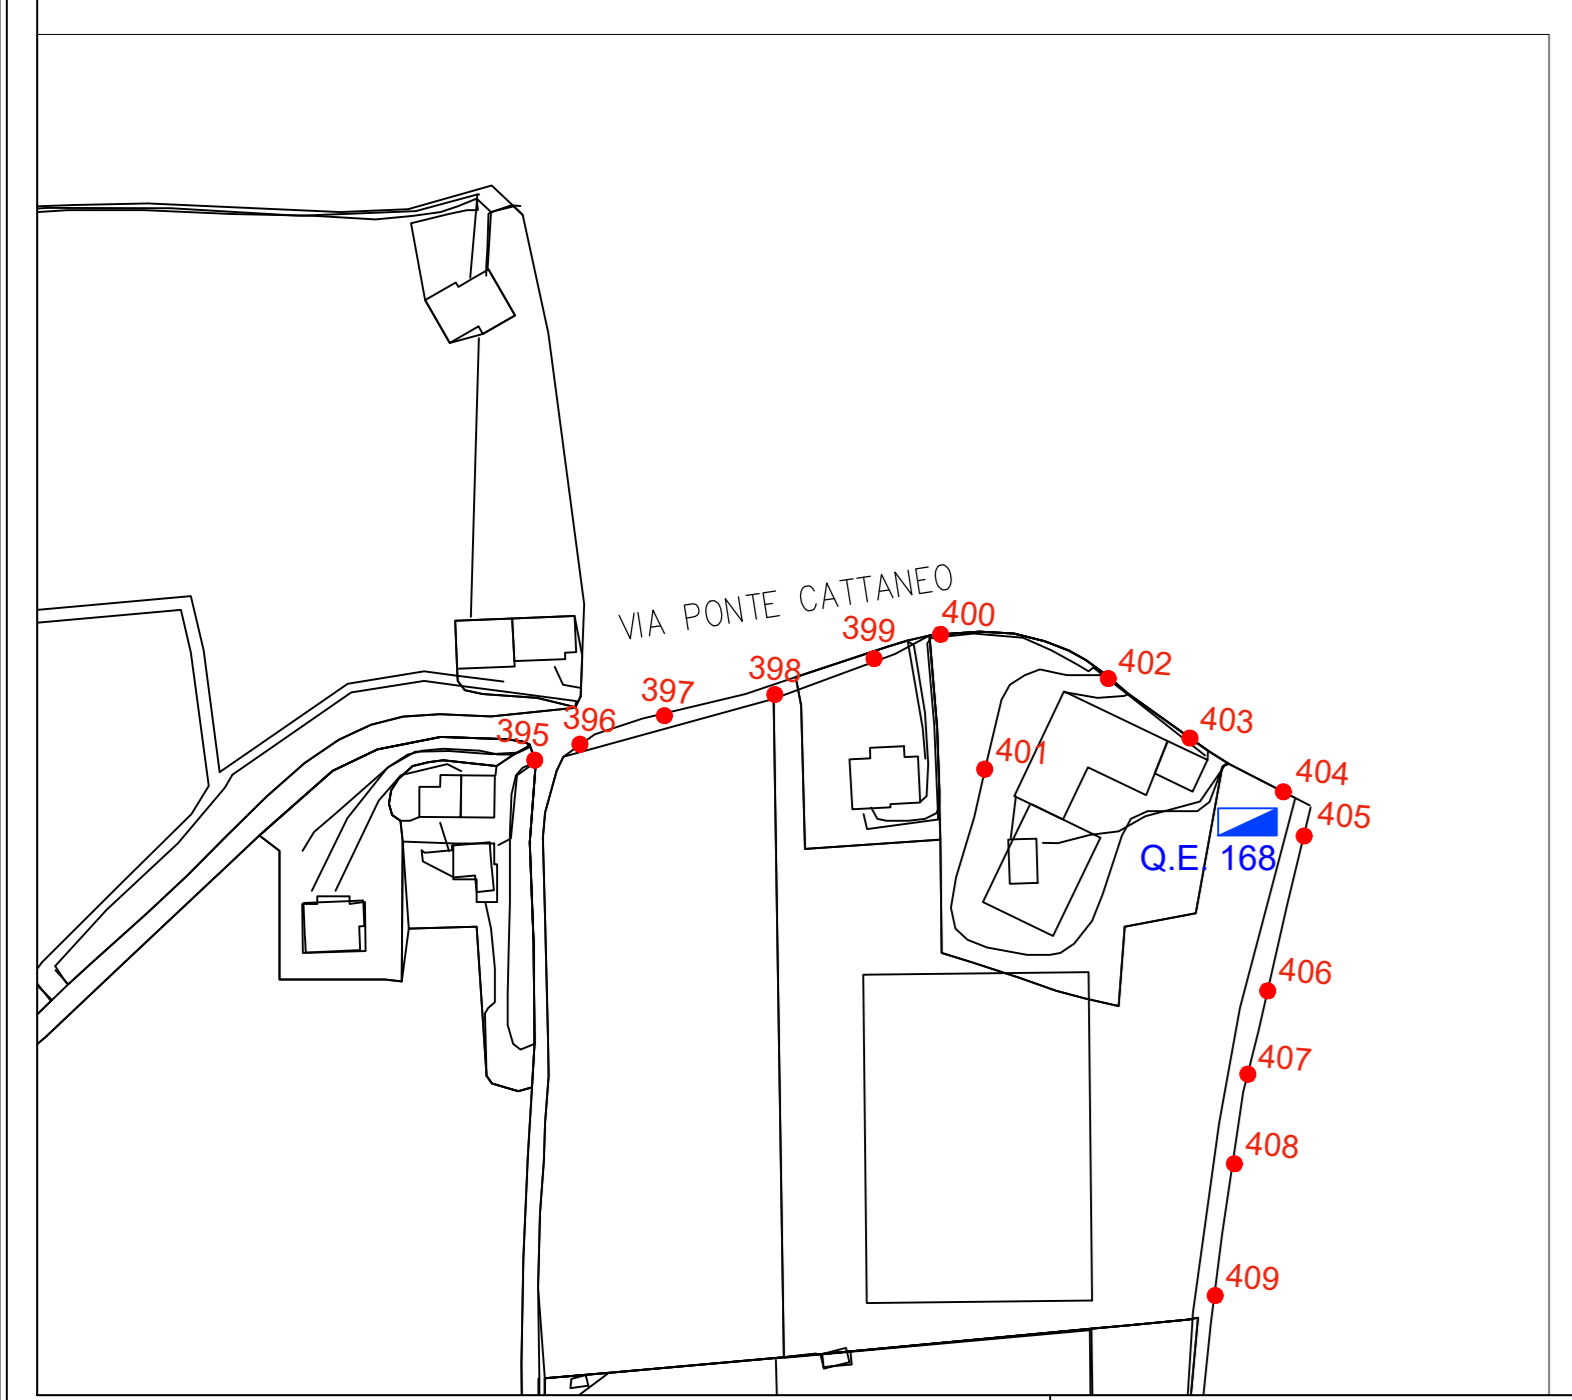


LEGENDA SIMBOLI	
●	SORGENTE VM
●	SORGENTE SAP
●	SORGENTE IM
●	SORGENTE FL
●	SORGENTE LED
●	SORGENTE ND

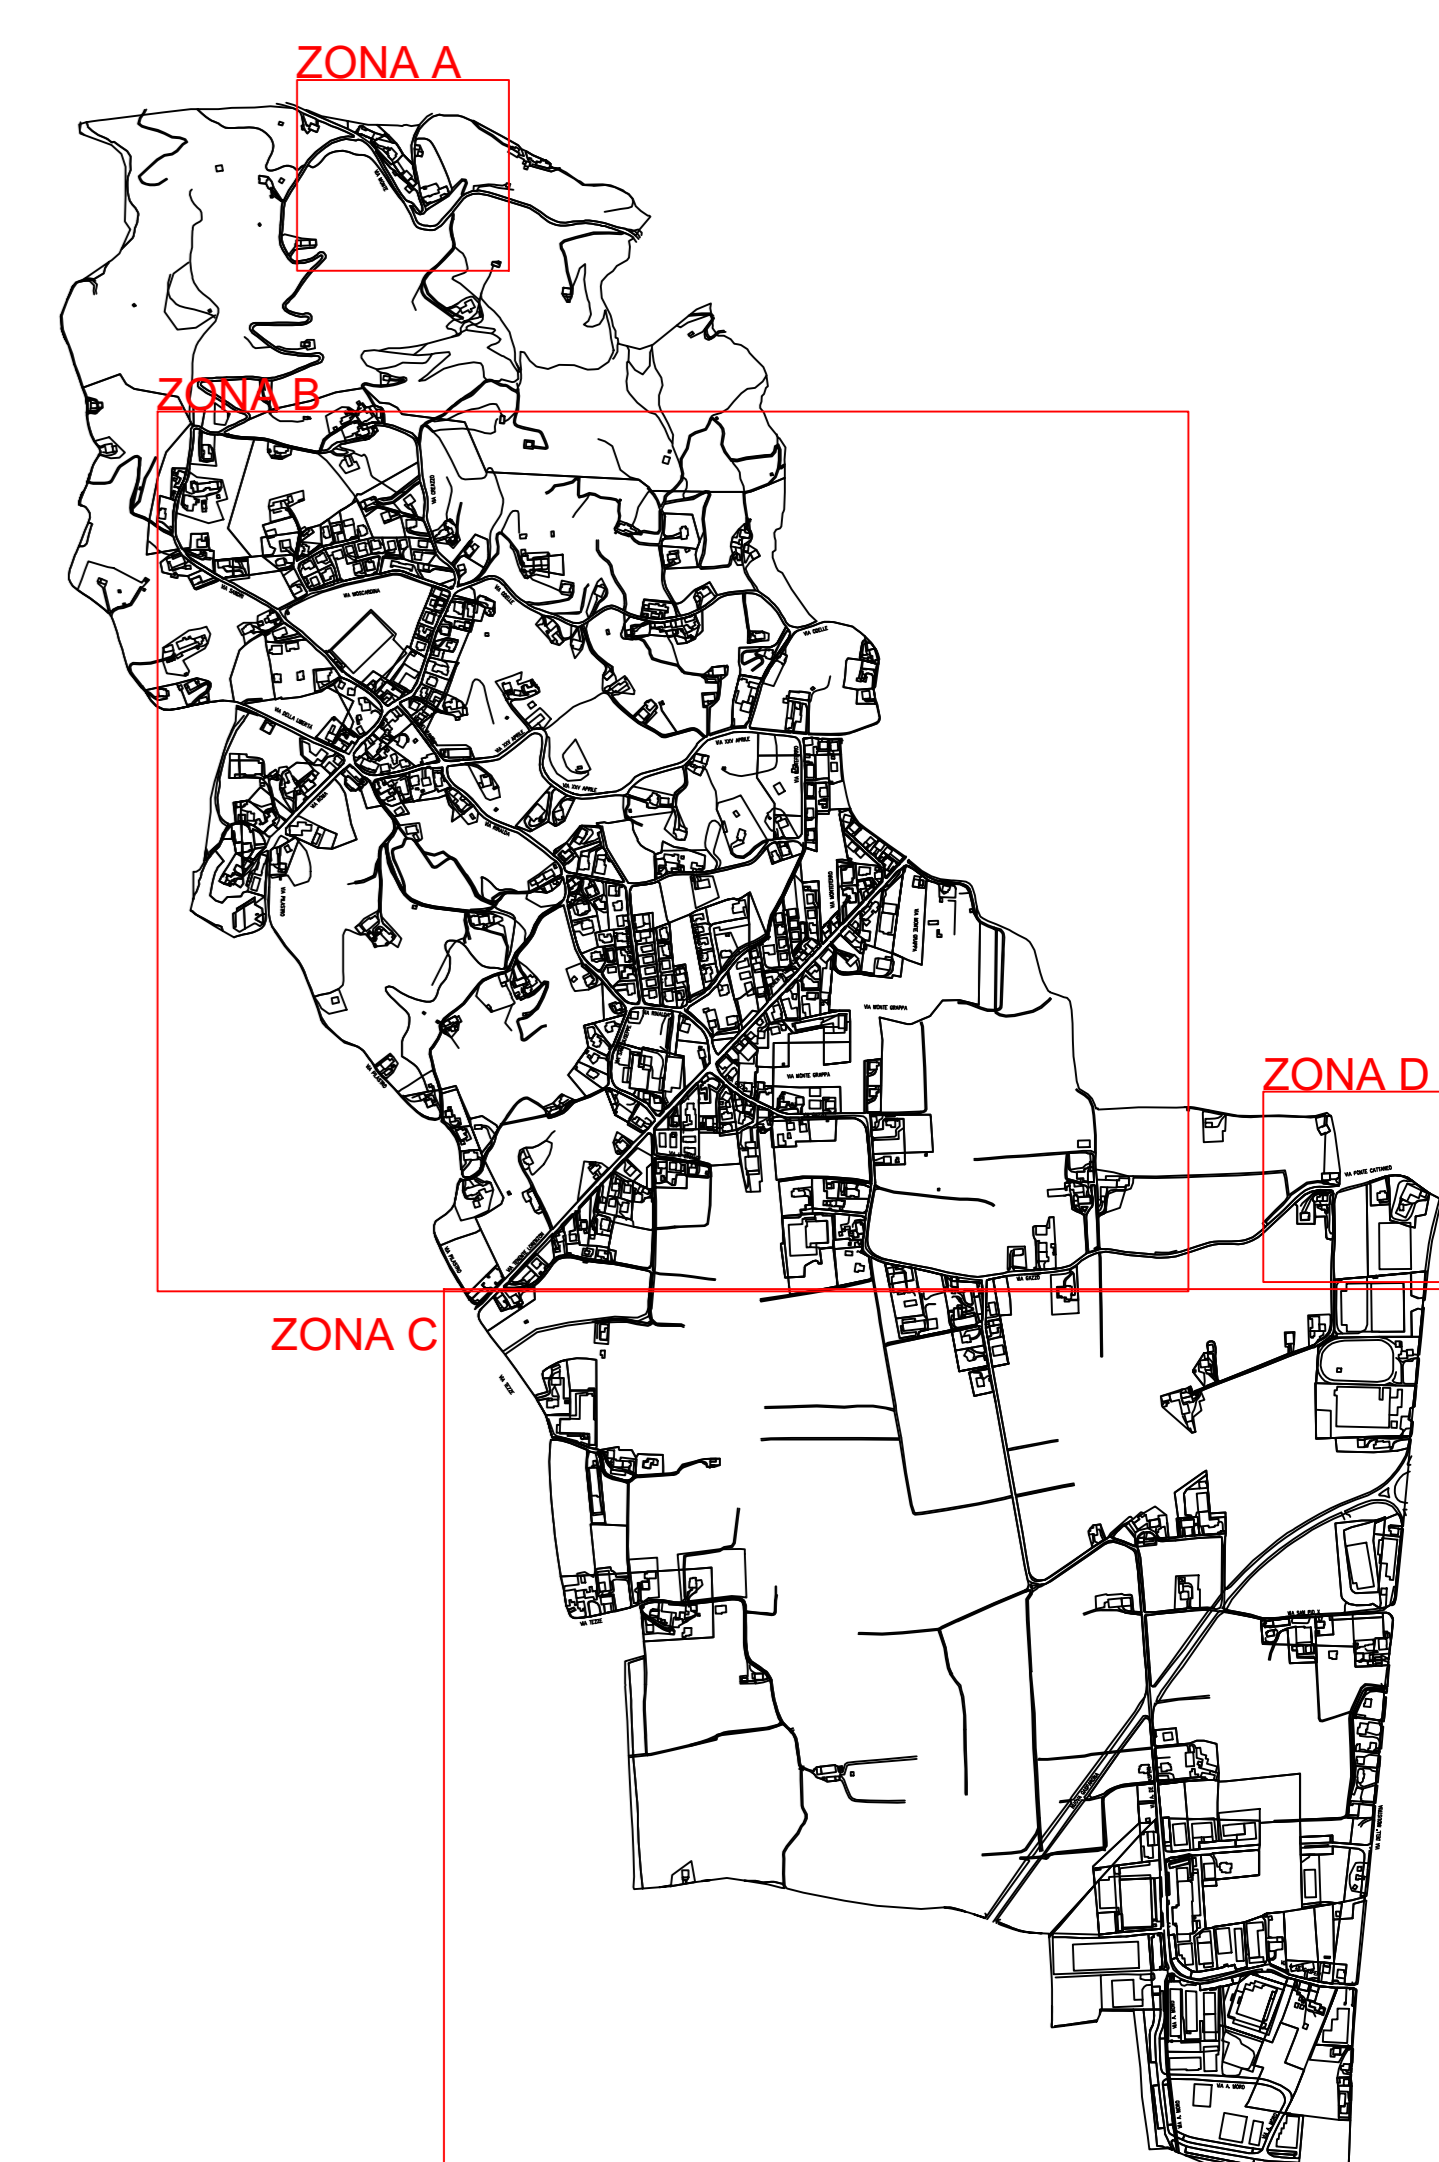

Via Codalunga, 15 36030 Zugliano (VI) Tel. 0445/363347 Fax 0445/363467		 società gestione energetica italiana email: info@sogent.com P.VIA.02658720241	
Via Codalunga, 20 36030 Centrale di Zugliano (VI) Tel. 0445/363347 Fax 0445/363467		 società di servizi energetici email: ufficio_tecnico@carolloimpianti.it P.VIA.02724920240	
Via Vicenza, 57/a - 36015 Schio (VI) Tel. 0445/511400 Fax 0445/514183		Munari ing. Matteo INGEGNERIA ELETTRICA ED ENERGETICA email: munar@ordineingegneri.vi.it P.VIA.02724920240	
Provincia:	VICENZA	Comune:	PIANEZZE
Oggetto:	SERVIZIO "ENERGIA" DEGLI IMPIANTI DI PUBBLICA ILLUMINAZIONE CON L'OPZIONE DEL FINANZIAMENTO TRAMITE TERZI AI SENSI DEL D.LGS. 115/2008.		Data: MAGGIO 2018
Committente:	COMUNE DI PIANEZZE		Variante:
Tav. PE.09	PLANIMETRIA STATO FATTO - Parte 2 (Zone C - D)		Prot.:
			Scala: 1:2000
			PROGETTO PRELIMINARE