


LEGENDA SIMBOLI	
	ARREDO URBANO = 22W
	ARREDO URBANO = 34W
	RELAMPING ARREDO URBANO LANTERNA = 34W
	RELAMPING STRADALE ARTISTICO = 16W
	RELAMPING STRADALE ARTISTICO = 31W
	RELAMPING STRADALE ARTISTICO (NERO) = 28W
	STRADALE = 21W
	STRADALE = 30W
	STRADALE = 34W
	STRADALE = 40W
	STRADALE = 62W
	SOSTITUZIONE ARMATURA STRADALE LED + PALO/SBRACCIO + PLINTO
	PROIETTORE LED 77W
	PROIETTORE LED 154W
	PROIETTORE LED ESISTENTE 50W
	PROIETTORE LED ESISTENTE 70W
	PROIETTORE ESISTENTE NON SOGGETTO AD INTERVENTO
	ARMATURA A SOSPENSIONE STRADALE LED
	LED ESISTENTE = 52W
	LED ESISTENTE = 78 W
	PUNTO LUCE FOTOVOLTAICO

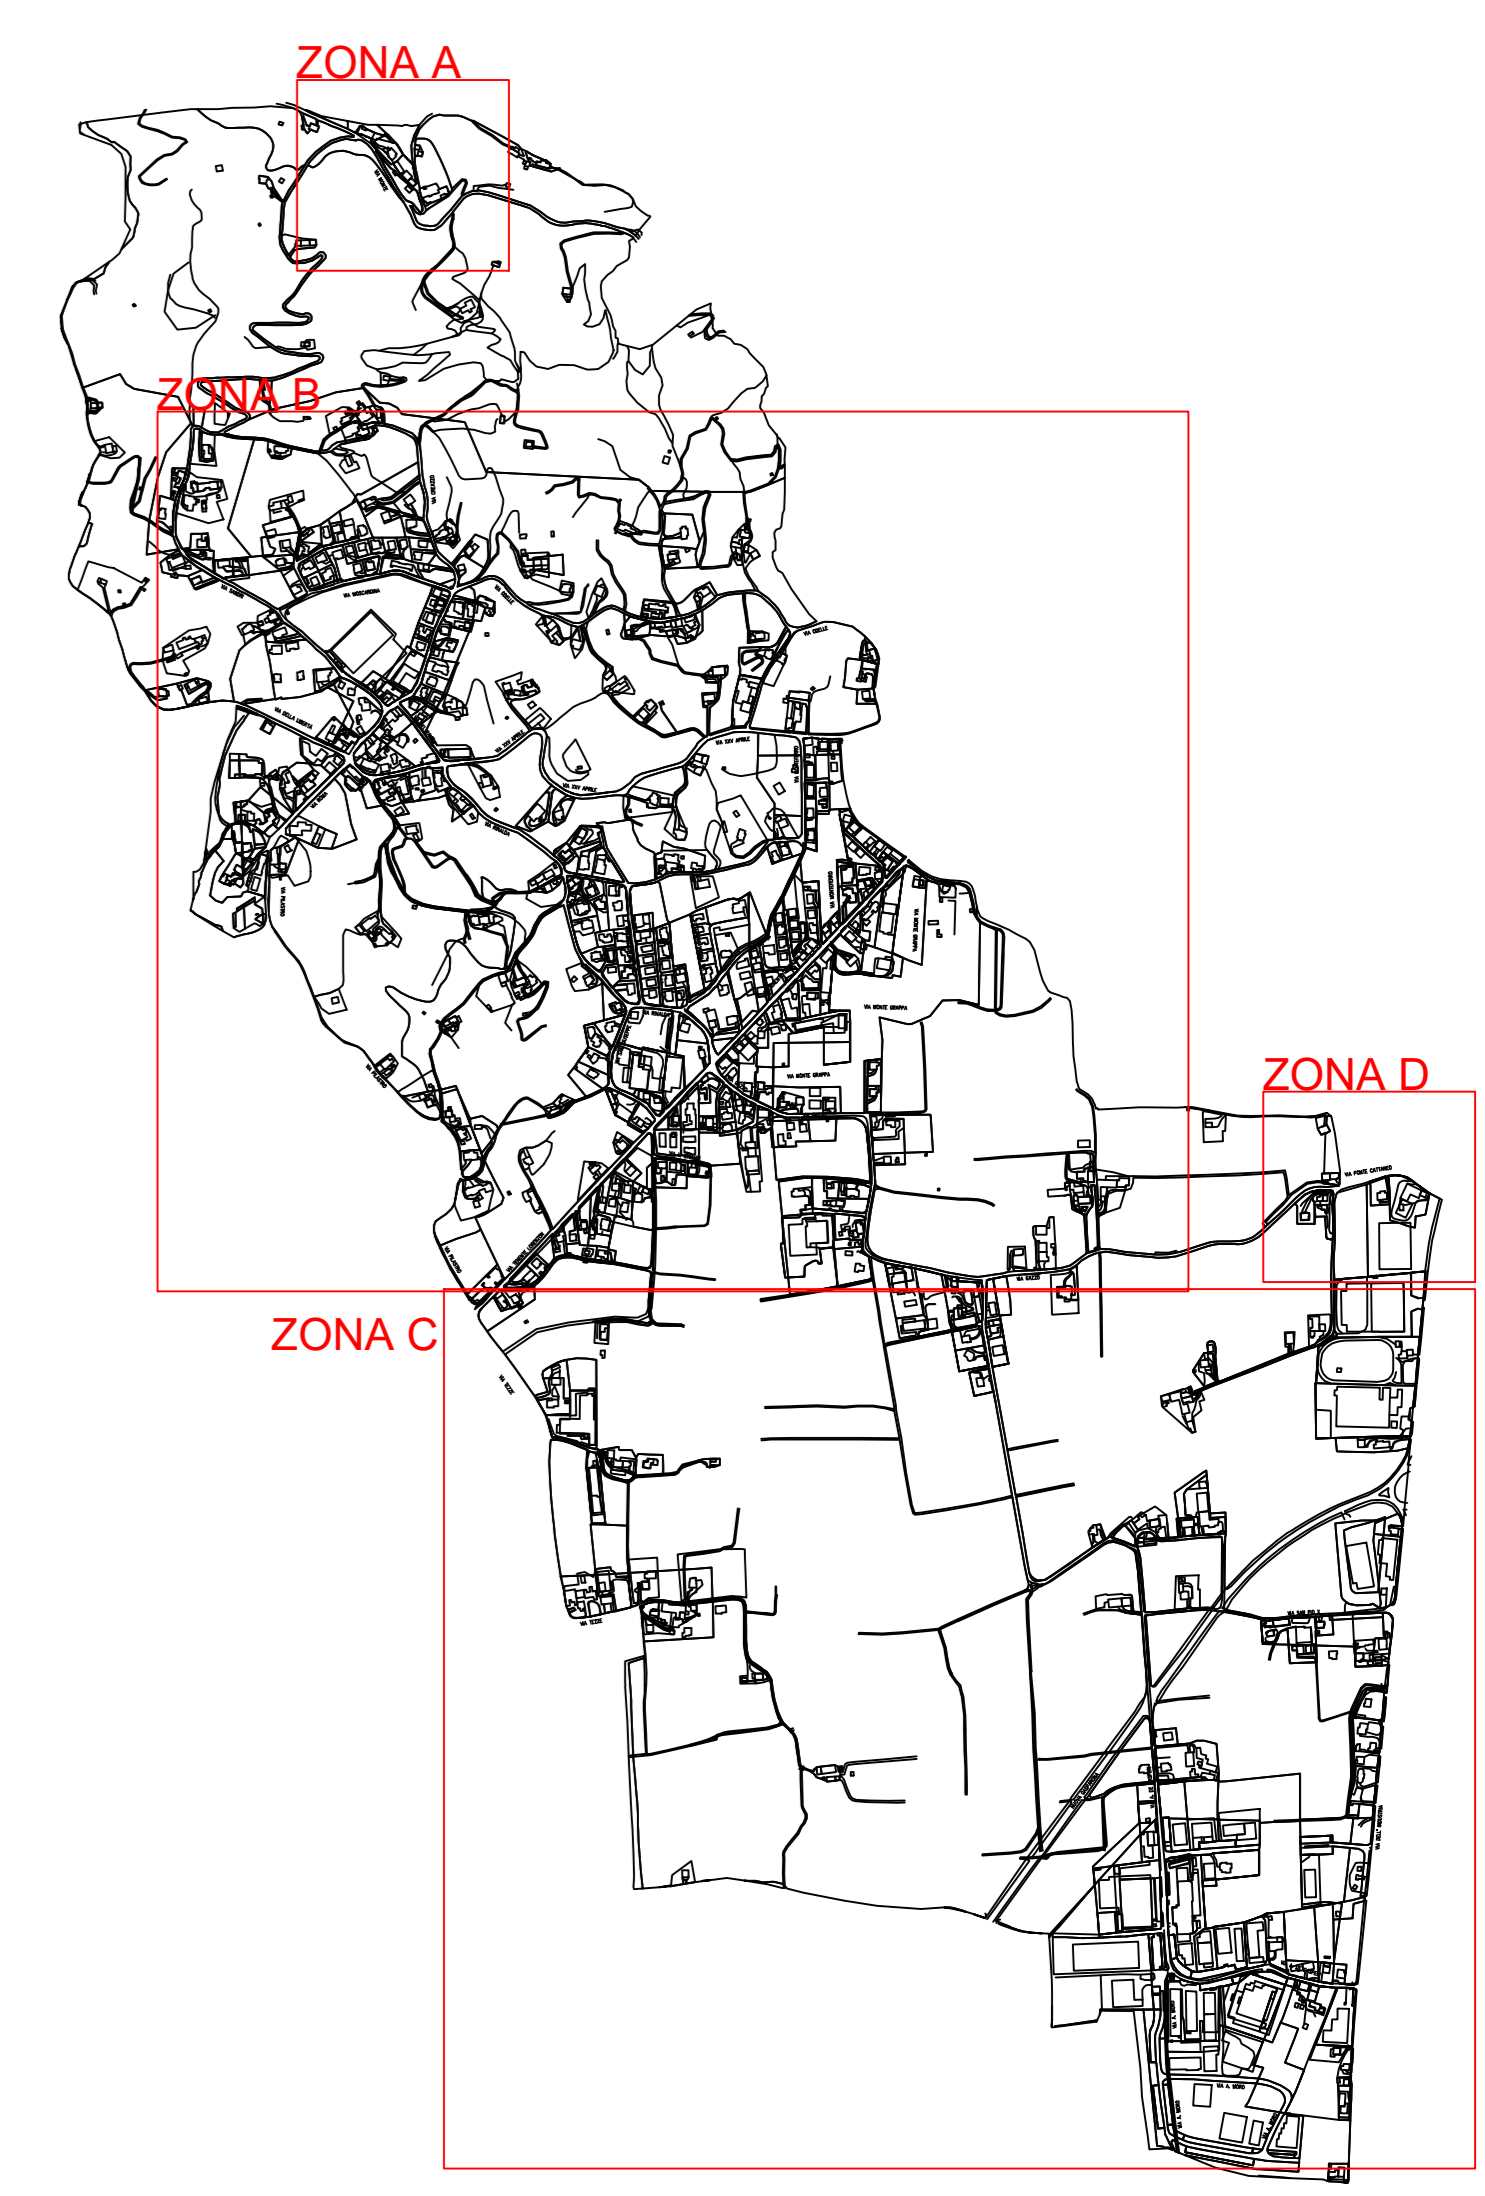

Via Codulunga, 15
36030 Zugliano (VI)
Tel. 0445/935347 Fax 0445/1712080

SO.GEN.IT
società gestione energetica italiana
email: info@so.gen.it
P.IVA 02958720241

Via Codulunga, 20
36030 Zugliano (VI)
Tel. 0445/935347 Fax 0445/935467

F.LLI CAROLLO s.p.a.
ACCREDITATA AI SERVIZI ENERGETICI
email: ufficio_tecnico@carollokompiani.it
P.IVA 02724920240

Via Vicenza, 57W - 36015 Schio (VI)
Tel. 0445/911400 Fax 0445/914183

Munari ing. Matteo
INGEGNERIA ELETTRICA ED ENERGETICA
email: munar@ordine.ingegneri.vi.it
P.IVA 02724920240

Provincia:	VICENZA	Comune:	PIANEZZE	Data:	MAGGIO 2018
Oggetto:	SERVIZIO "ENERGIA" DEGLI IMPIANTI DI PUBBLICA ILLUMINAZIONE CON L'OPZIONE DEL FINANZIAMENTO TRAMITE TERZI AI SENSI DEL D.LGS. 115/2008.			Varianti:	
Comittente:	COMUNE DI PIANEZZE			Prot.	
Tav. PE.11	PLANIMETRIA STATO DI PROGETTO - Parte 1 - (Zone A e B)			Scala:	1:2000
					PROGETTO PRELIMINARE