

TABELLA LINEA METEORICHE ESISTENTE


Tav. 0.31.5	Tubo in P.V.C. Ø 31.5 (cm)
Tav. 0.31.9	Tubo in c.l.s. Ø 50 (cm)
Tav. 0.31.80	Tubo in c.l.s. Ø 80 (cm)
Tav. 0.31.100.80	Tubo in c.l.s. scaldare 100x80 (cm)
	Pozzetto 100x100 in c.l.s. (cm)
	Pozzetto 120x120 in c.l.s. (cm)
	Pozzetto 150x150 in c.l.s. (cm)
	Tubo in P.V.C. Ø 250 di attacco con pozzetto 60x60 in c.l.s. (cm)
	Caditoia con tubo in P.V.C. Ø 200 di attacco

TABELLA LINEA METEORICHE DI PROGETTO

Tav. 0.31.90	Tubo in c.l.s. Ø 50 (cm)
Tav. 0.31.120x100	Tubo scaldare 120x100 (cm) in c.l.s.
Tav. 0.31.100x100	Pozzetto 100x100 in c.l.s. (cm)
Tav. 0.31.150x150	Pozzetto 150x150 in c.l.s. (cm)
Tav. 0.31.200x200	Pozzetto 200x200 cm in c.l.s. con opera di sifono
	Tubo in P.V.C. Ø 250 di attacco con pozzetto 60x60 in c.l.s. (cm)
	Caditoia con tubo in P.V.C. Ø 100 di attacco


S.P. "Gasparona" Via Ten. Lorenzon

94.2

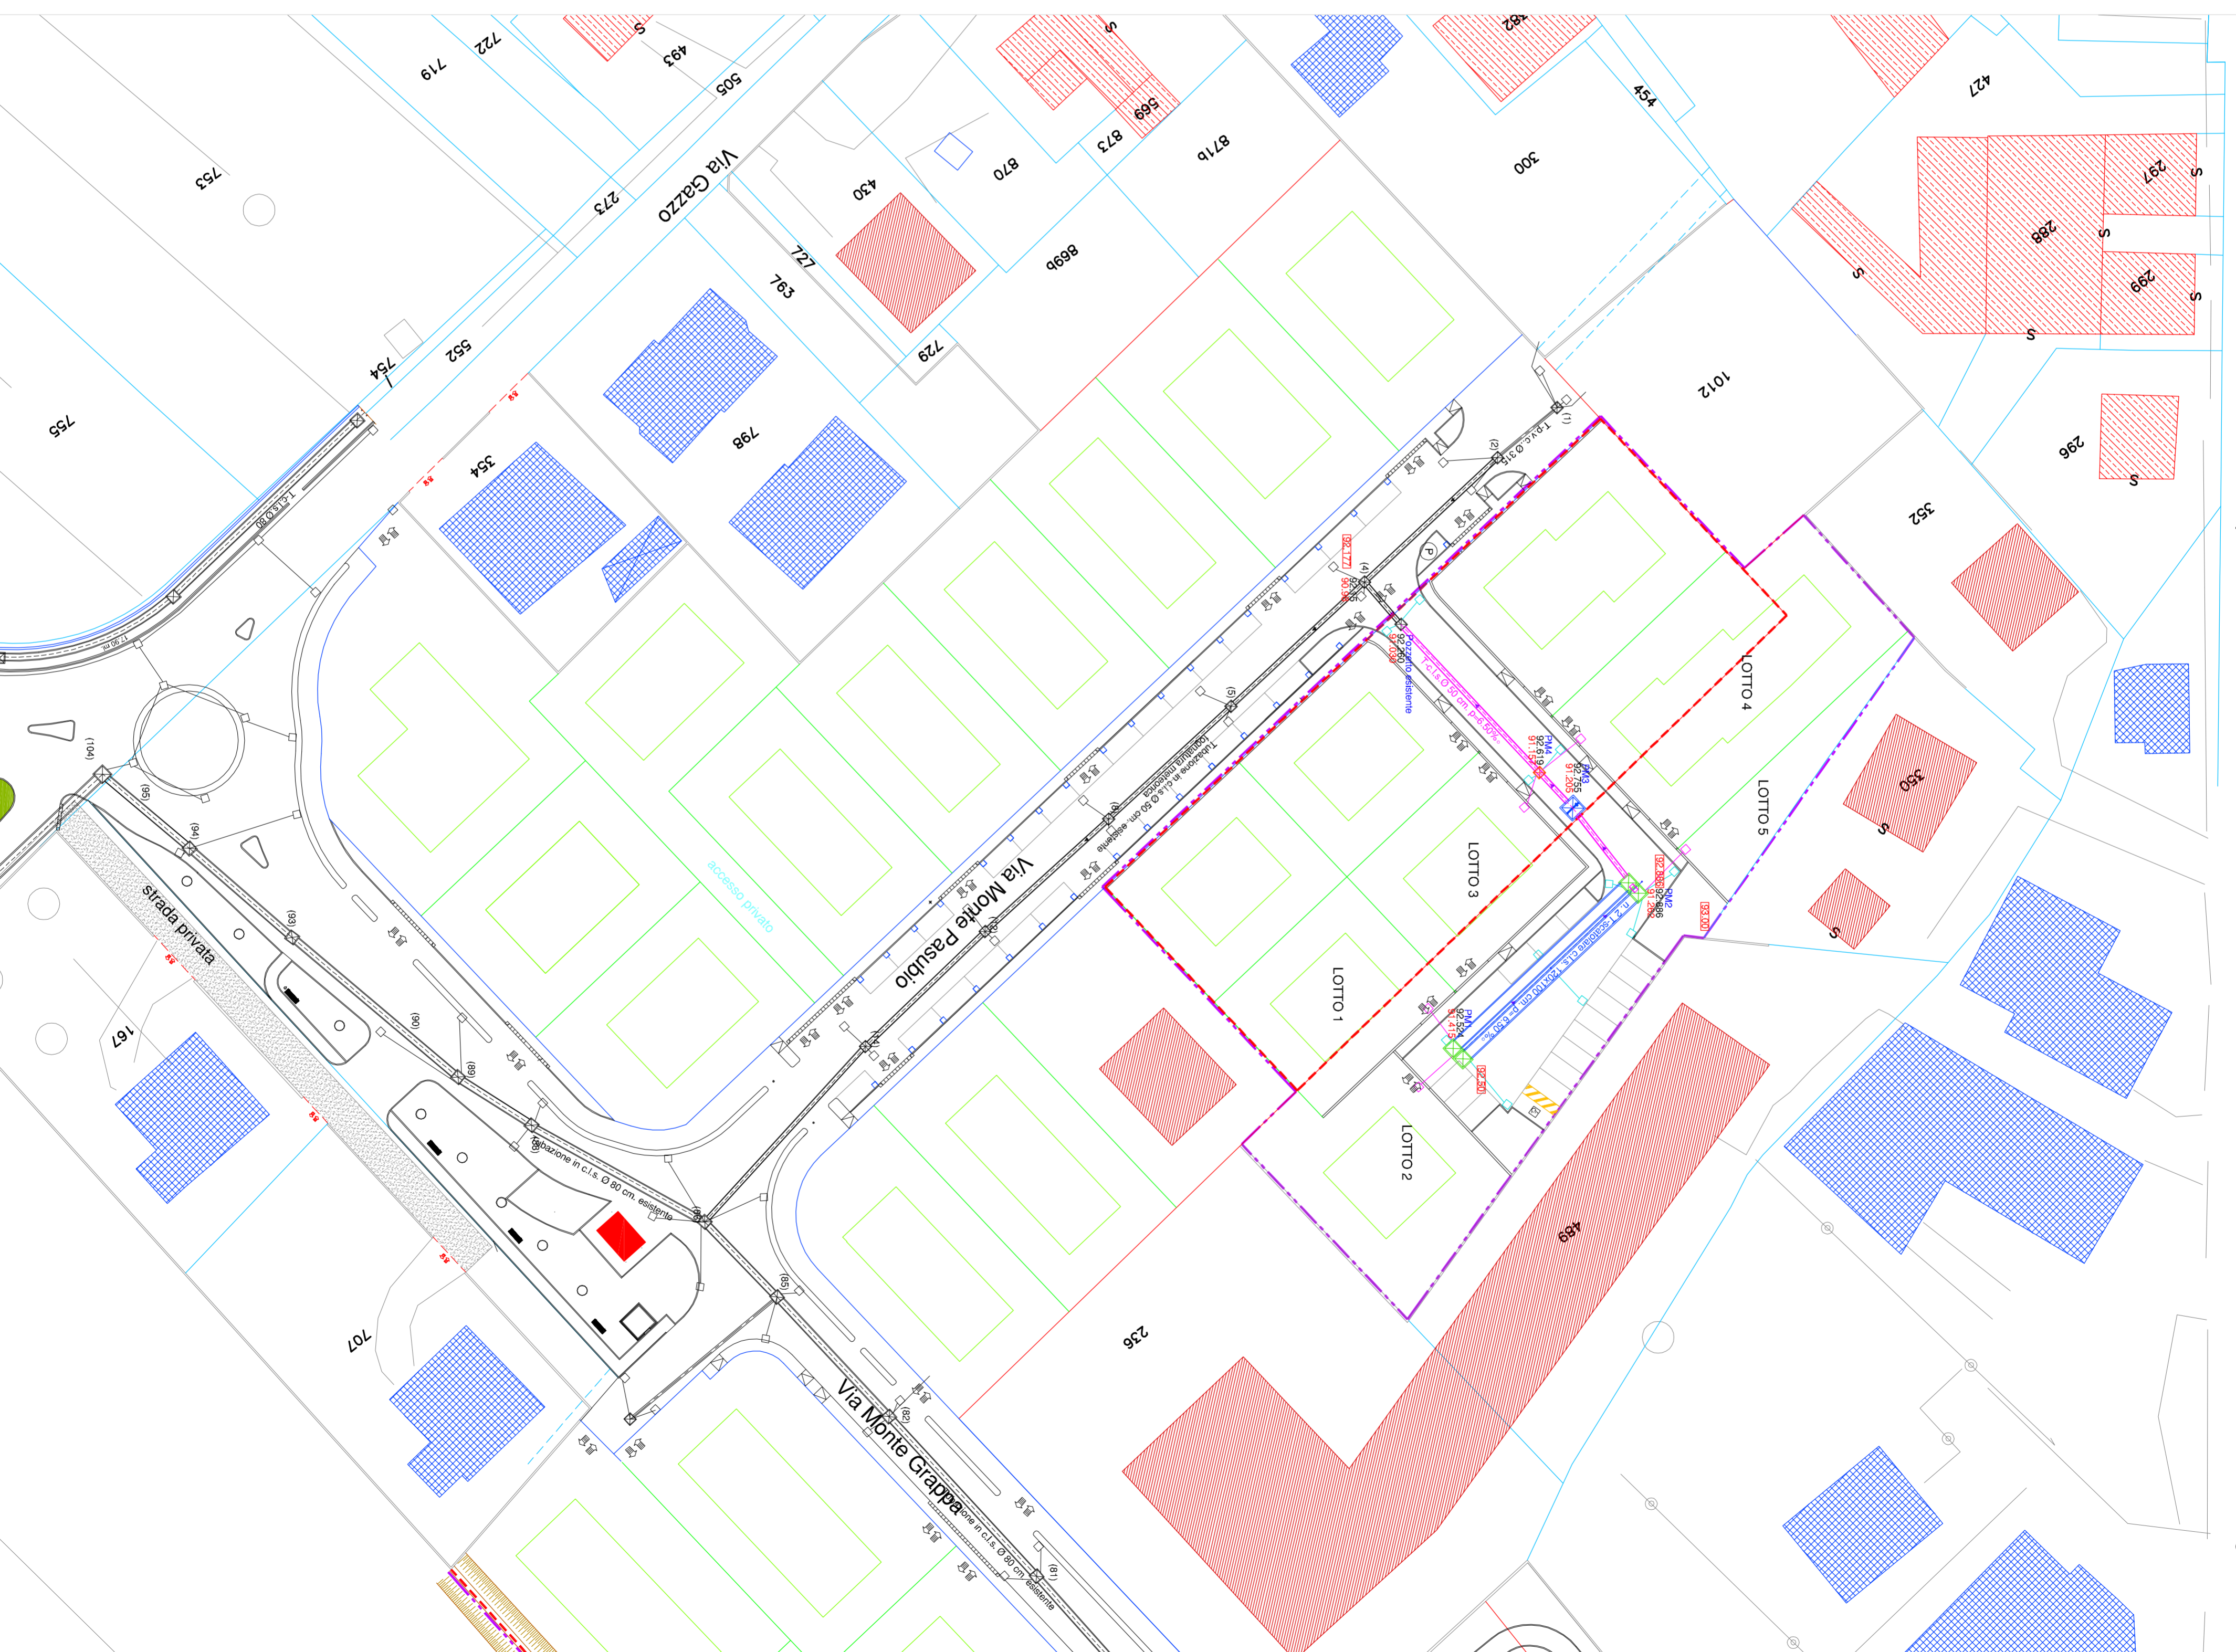

REGIONE VENETO
 PROVINCIA DI VICENZA
 COMUNE DI PIANEZZE

COMPARTO RESIDENZIALE DI PROPRIETA' DEGLI EREDI FIORIO

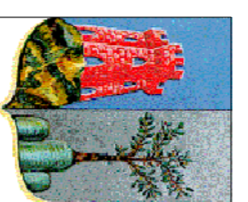

STRUMENTO URBANISTICO ATTUATIVO

ELABORATO : SCHEMA RETE ACQUE METEORICHE

Scala 1:500	Data 08 gennaio 2015	N. Tav. 6
----------------	-------------------------	---------------------

Il Progettista Cipolla Anna	Il Responsabile del Settore Florio Alessia
Florio Davide	

STUDIO TECNICO DI PROGETTAZIONE CAMPAGNOLO ING. LIVIO

Via Mecenate n. 3, 35052 Biadene (VI) | Tel. 0445/302244 | Fax 0445/307329 | E-Mail: info@studiotecnico.com

AI SENSI DEGLI ART. 9 E 99 DELLA L. 633 DEL 22/04/1947 E' VIETATA LA RIPRODUZIONE E LA DISTRIBUZIONE DEL PRESENTE ELABORATO