

Oggetto PROGETTO PER LA REALIZZAZIONE DI OPERE DI

URBANIZZAZIONE ALL'INTERNO DI UN AMBITO

INDIVIDUATO NEL PRG IN ZONA C1/3 RESIDENZIALE:

"URBANIZZAZIONE MALOSSI- II° STRALCIO

PROGETTO ESECUTIVO

VARIANTE FINALE

V.4

Luogo PIANEZZE (VI) Via Creazzo/Malossi' Fg. I°, Mapp. n.1024, 1484, All.

1485, 1486, 1488, 1489, 1495, 1496, 1497, 1498, 1090, 1572 e 1573

Committente EREDI PARISE GINO-

PARISE FREDJANO res. a Bassano via della Ceramica 85

PARISE GIOVANNI res. a Bassano via della Ceramica 85

PARISE NATALIA res. a Bassano via Fozzazzo 01

PARISE ELVIO res. a Bassano via della Ceramica 85

PARISE MADDALENA res. a Pianezze via Creazzo 02

PARISE LORENZINO res. a Bassano via della Ceramica 89/b

PARISE LEONILDA res. a Pianezze via Creazzo 31

PARISE ELISA res. a Pianezze via Monteforno 25

PARISE MARIA res. a Fara Vicentino via Lavarda 16

PARISE FIORIDO res. a Pianezze via Creazzo 29

PARISE IVO res. a Pianezze via Creazzo 27

BERTOLLO GABRIELE res. a Pianezze via Creazzo 2

BERTOLLO MARTINO res. a Pianezze via XXV Aprile 1

comproprietari dai mapp. n. 1024, 1484, 1485, 1486, 1488

1495, 1496, 1497, 1498

SPAGNULO BRUNO res. a Pianezze via Creazzo 9/b

SPAGNULO ENRICO res. a Pianezze via Creazzo 9

SPAGNULO ROBERTA res. a Pianezze via Creazzo 9/a

comproprietari dai mappali n. 1090, 1572 e 1573

(limitati solo per le opere riguardanti i mappali in proprietà e in fidej.

al piano di lottizzazione)

Elaborato SOTTOSERVIZI: ENEL, TELECOM E ILLUMINAZIONE

PUBBLICA

Scala

Data


1:200
gentile 2018

NUMERO LOTTO	1.
SUP. FONDARIA	mq
SUP. COPERTA MAX	30%
POTENZA ENEL MAX	kwh

	RETE DISTRIBUZIONE ENERGIA ELETTRICA INTERATA		AREA DI PIANO IN ZONA C1/3 OGGETTO DI INTERVENTO
	RETE DISTRIBUZIONE ENERGIA ELETTRICA AEREA		EDIFICI ESISTENTI LIMITROFI
	RETE DISTRIBUZIONE TELEFONIA DI PROGETTO		STRADE ASFALTATE ESISTENTI E DI PROGETTO
	FOZZETTO DI RACCORDO EDI SPEZZIONE BOX9 ENEL		LINEA DI MASSIMO INGOMBRO
	CASSETTA STRADALE ENEL		PARCHEGGI
	PUNTO DI CONSEGNA TELECOM		PARCHEGGI
	PUNTO DI CONSEGNA ENEL		AREA DI MANOVRA
	POZZETTO DI RACCORDO EDI SPEZZIONE BOX9 TELECOM CON CHIUSINO IN GHISA DADO		VERDE
	CASSETTA STRADALE TELECOM		MARCAPIEDE
	RETE ILLUMINAZIONE PUBBLICA DA INSTALLARE		
	PUNTO LUCE DA INSTALLARE		
	RETE DISTRIBUZIONE ENERGIA ELETTRICA REALIZZATE CON I° STRALCIO		
	RETE DISTRIBUZIONE TELEFONIA REALIZZATE CON I° STRALCIO		
	RETE DISTRIBUZIONE TELEFONIA REALIZZATE CON I° STRALCIO		
	RETE ILLUMINAZIONE PUBBLICA REALIZZATE CON I° STRALCIO		

LEGENDA

NUMERO LOTTO	3
SUP. FONDARIA	1079
SUP. COPERTA MAX	324
VOLUME MAX	945

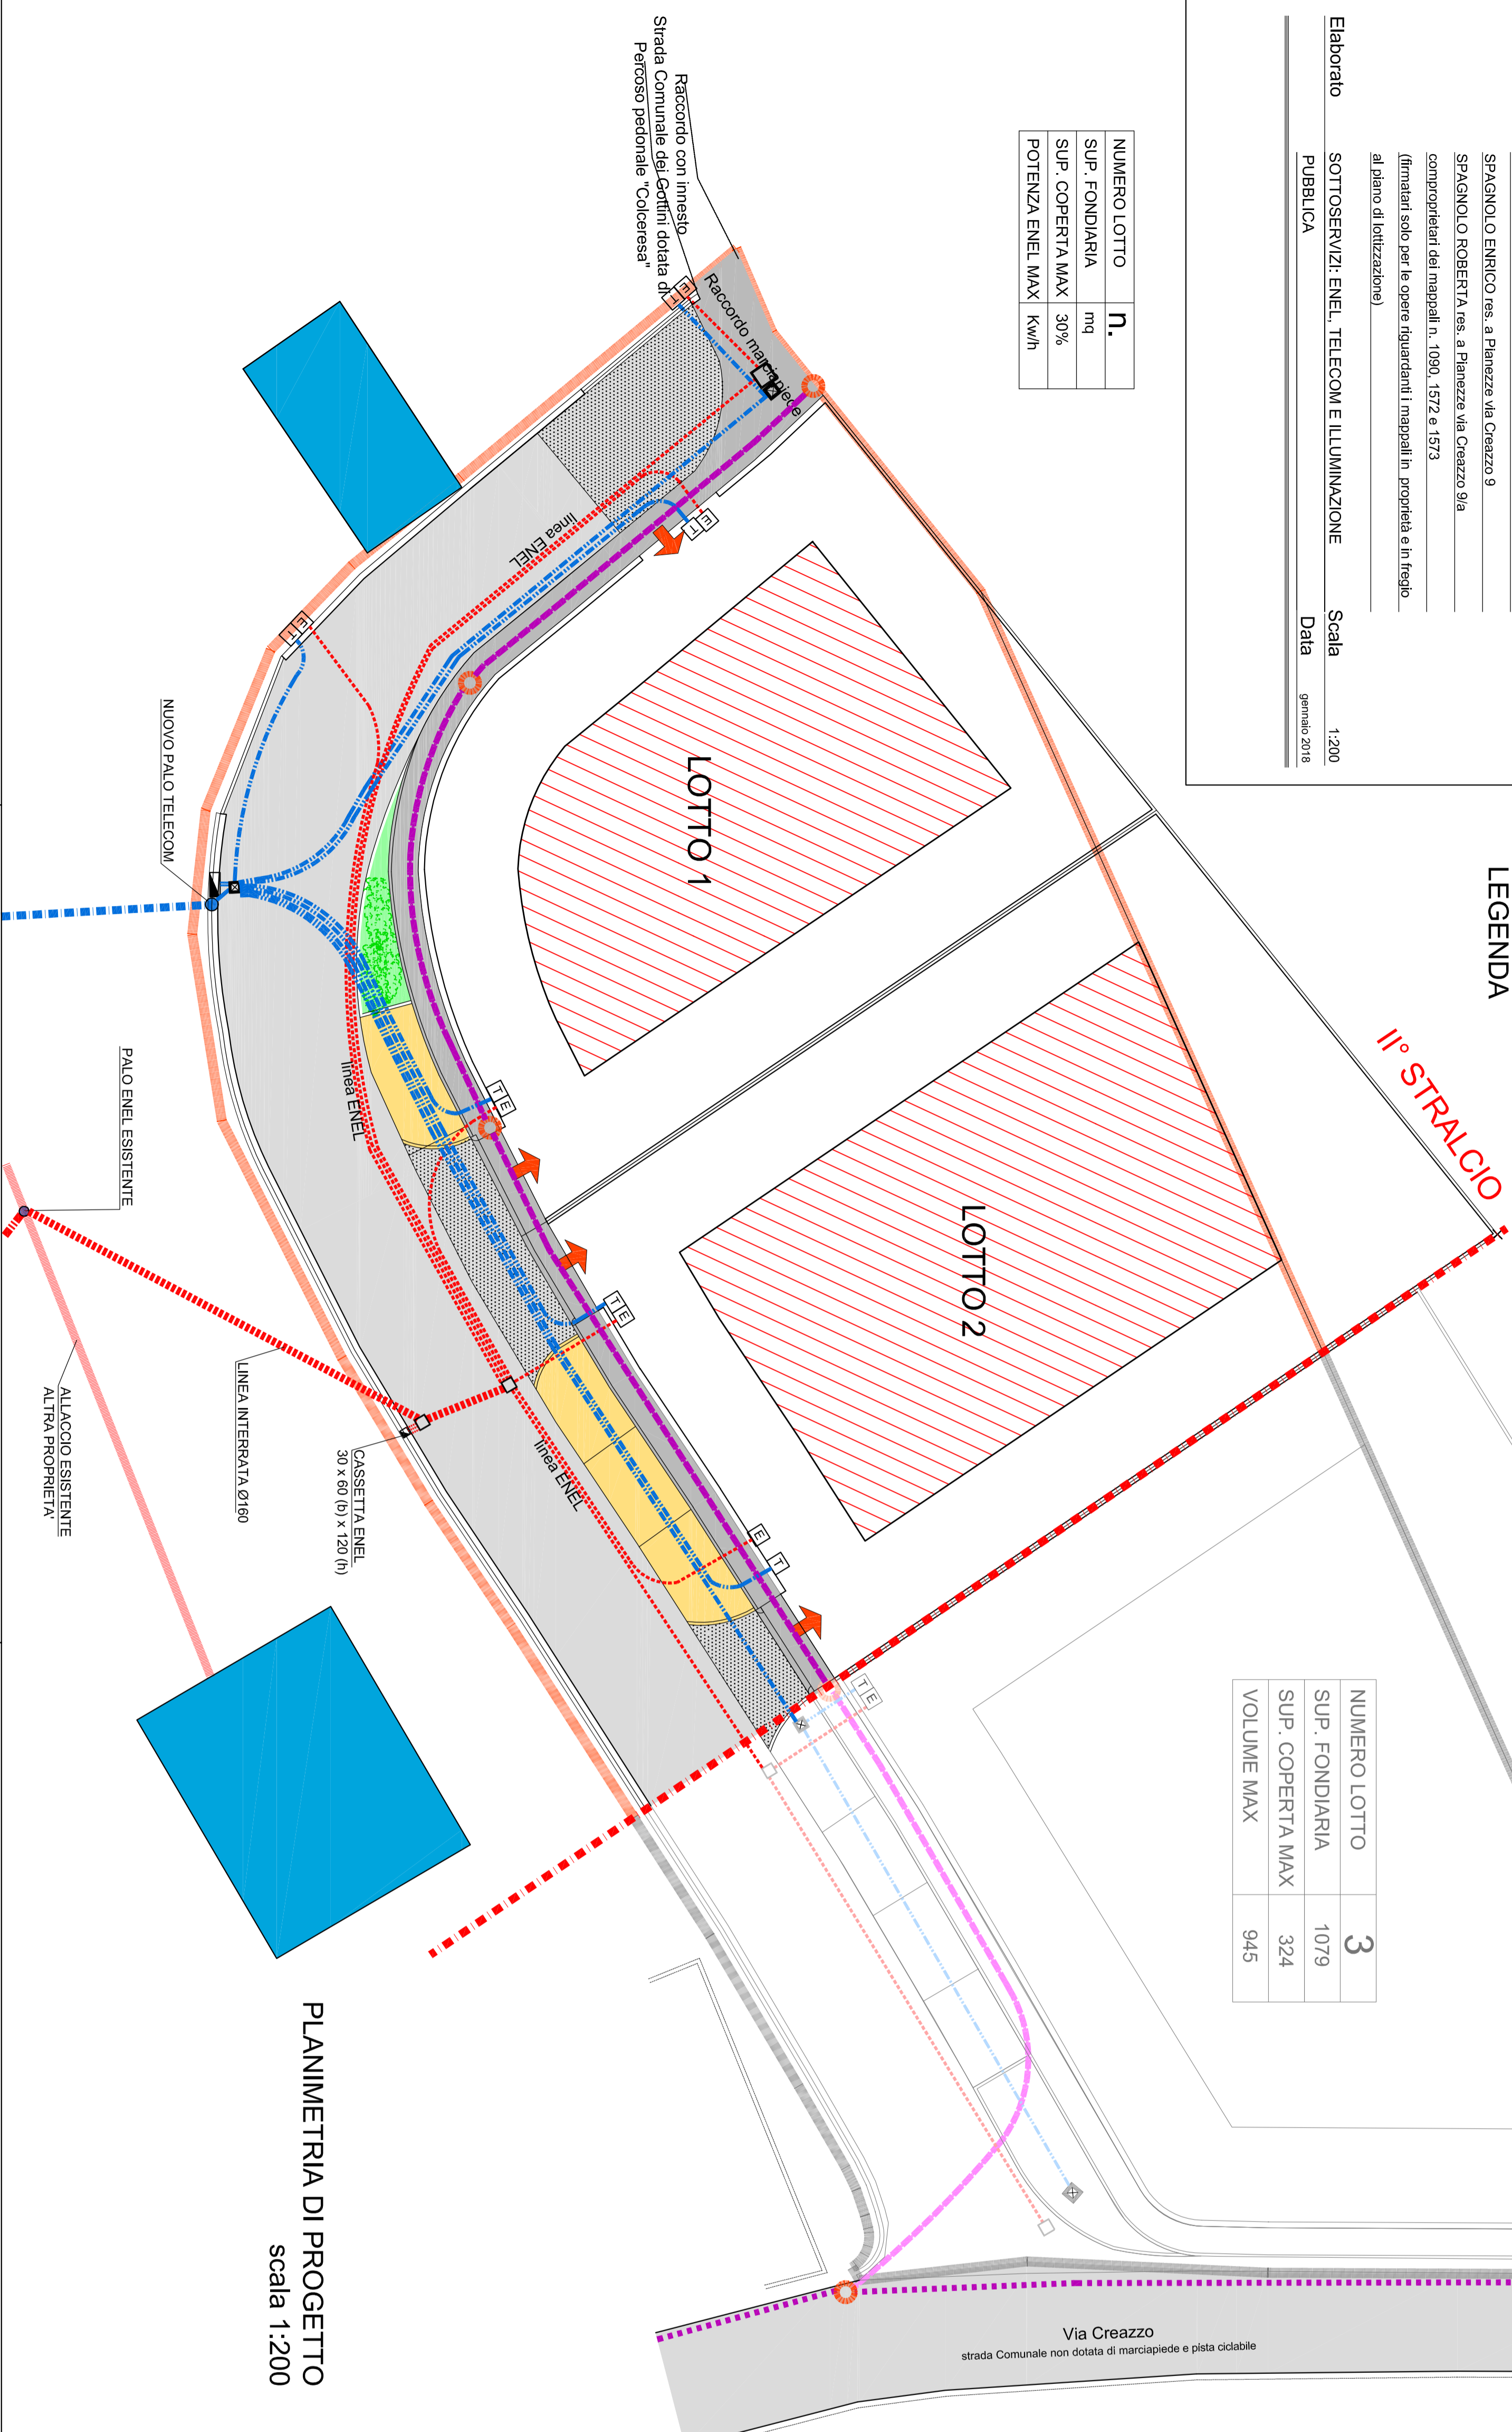

PLANIMETRIA DI PROGETTO
scala 1:200